
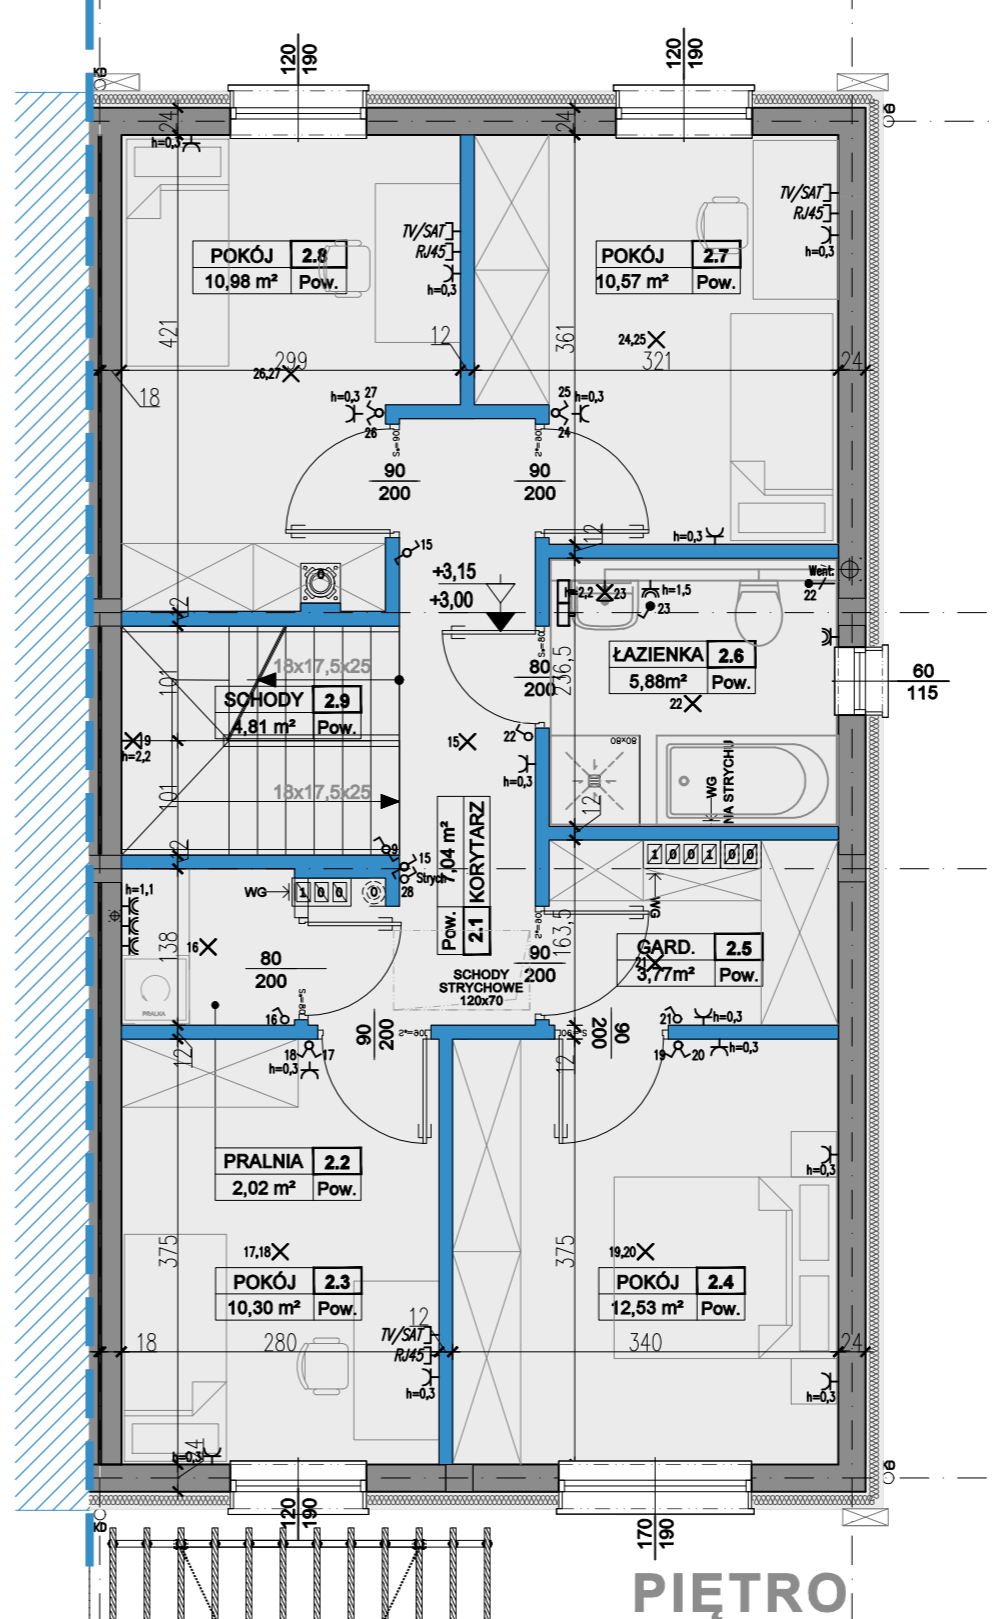


WAŻNE: Powierzchnie pomieszczeń podano z uwzględnieniem tynków. Powierzchnia pod ściankami działowymi nie jest wliczana w powierzchnię lokalu. Powierzchnie pomieszczeń zostaną ponownie określone w dokumentacji powykonawczej na podstawie pomiarów geodezyjnych w związku z tym mogą ulec niewielkiej zmianie. Inwestor zastrzega sobie możliwość wprowadzenia niewielkich zmian w kolejnych etapach inwestycji.

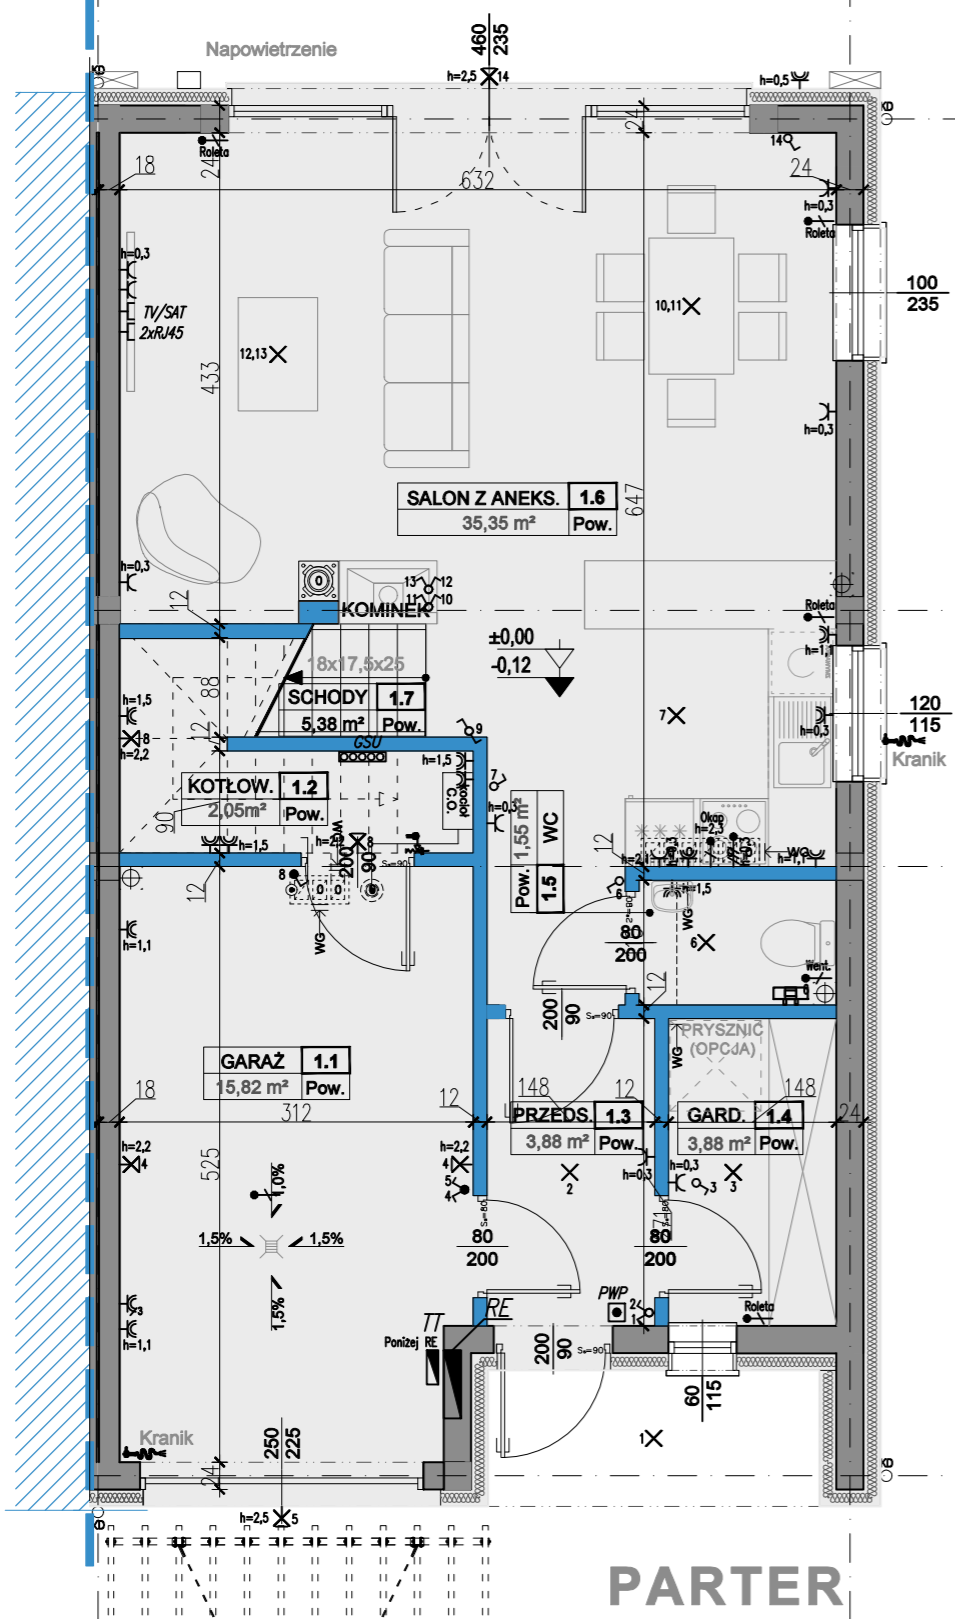

PARTER		
1.1	GARAŻ	15,82
1.2	KOTŁOWNIA	2,05
1.3	PRZEDS.	3,88
1.4	GARDEROBA	3,88
1.5	WC	1,55
1.6	SALON Z ANEKS.	35,35
1.7	SCHODY	5,38
SUMA [m²] =		67,91

LEGENDA	
	- grzejniki stalowe, płytowe
	RE - rozdzielnica elektryczna
	TT - skrzynka teletechniczna
	- gniazdo wtyczkowe 16A/230V AC, IP20
	- gniazdo wtyczkowe 16A/230V AC, IP44
	- gniazdo wtyczkowe 3-faz. 16A/400V AC, IP44
	TV/SAT - gniazdo TV/SAT
	- pojedynczy łącznik oświetlenia, IP20
	- pojedynczy łącznik oświetlenia, IP44
	TT - rozdzielnica teletechniczna
	RE - rozdzielnica elektryczna
	- świecznikowy łącznik oświetlenia, IP20
	- łącznik oświetlenia typu schodowego, IP44
	- wypust oświetleniowy stropowy
	- wypust oświetleniowy ścienny
	- wypust kablowy 230V AC
	- wypust kablowy 400V AC
	GSU - szyna uziemieniowa
	PWP - przeciwpożarowy wyłącznik prądu

Uwagi:
1. Łączniki oświetlenia na wysokości 130cm

PIĘTRO		
2.1	KORYTARZ	7,04
2.2	PRALNIA	2,02
2.3	POKÓJ	10,30
2.4	POKÓJ	12,53
2.5	GARDEROBA	3,77
2.6	ŁAZIENKA	5,88
2.7	POKÓJ	10,57
2.8	POKÓJ	10,98
2.9	SCHODY	4,81
SUMA [m²] =		67,90

LOKALIZACJA

OSIEDLE KAROLINA (ETAP 2)

ORIENTACJA

ADRES INWESTYCJI

ul. Koszykowa, w obrębie Karolina
powiat Miński Mazowiecki

INWESTOR

DAGBUD&MARBUD
Daniel Gańko i Mariusz Chmielewski Sp. J.
ul. Polna 84, 05-311 Dęba Wielkie.

LOKAL NR

8

POWIERZCHNIE (PARTER+PIĘTRO)

PU LOKALU=135,81m²

DZIAŁKA LOKALU - 397,00m²
TEREN Z ZIELENIA - 281,60m²
TEREN UTWARDZONY - 31,79m²

BIURO SPRZEDAŻY

TEL. (+48) 518 501 319
e-mail: sprzedaz@dmdevelopment.pl

ul. Olsztyńska 27
05-300 Mińsk Mazowiecki

WARTOŚĆ BRUTTO (PLN)

BIURO PROJEKTOWE

TD STUDIO TOMASZ DUSZCZYK ARCHITEKT
ul. Pokorna 2 lok. 206, 00-199 Warszawa
t.+48.660.891.931; td.studio@wp.pl